


Grundriss Tagungsbereich "Blauer Saal"

Maßstab 1:100
1 cm $\hat{=}$ 1,00 m

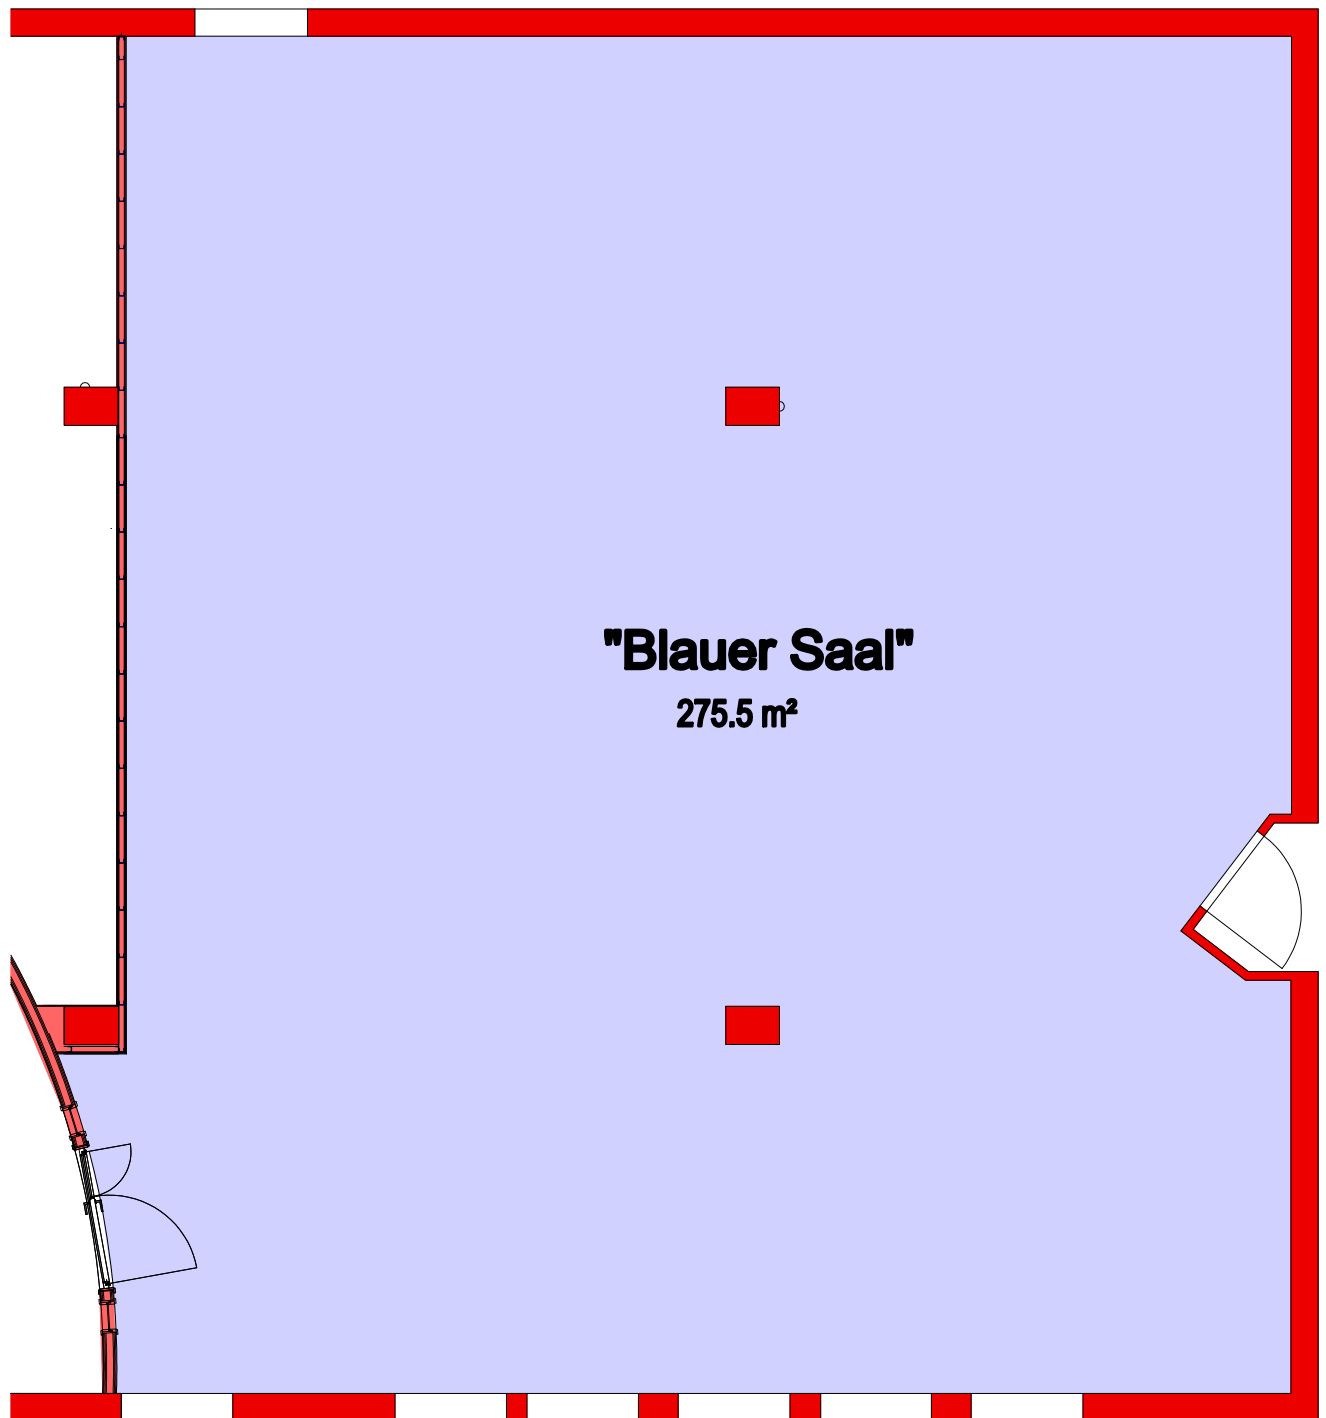

KIM-Hotel Dresden

Gompitzer Höhe 2 01156 Dresden



RPB Rückert GmbH
Planer und Berater

Gustav-Adolf-Str. 3 Telefon (0351) 47389-0
D-01219 Dresden Telefax (0351) 47389-90