


Index	Datum	Änderung	Bearbeiter

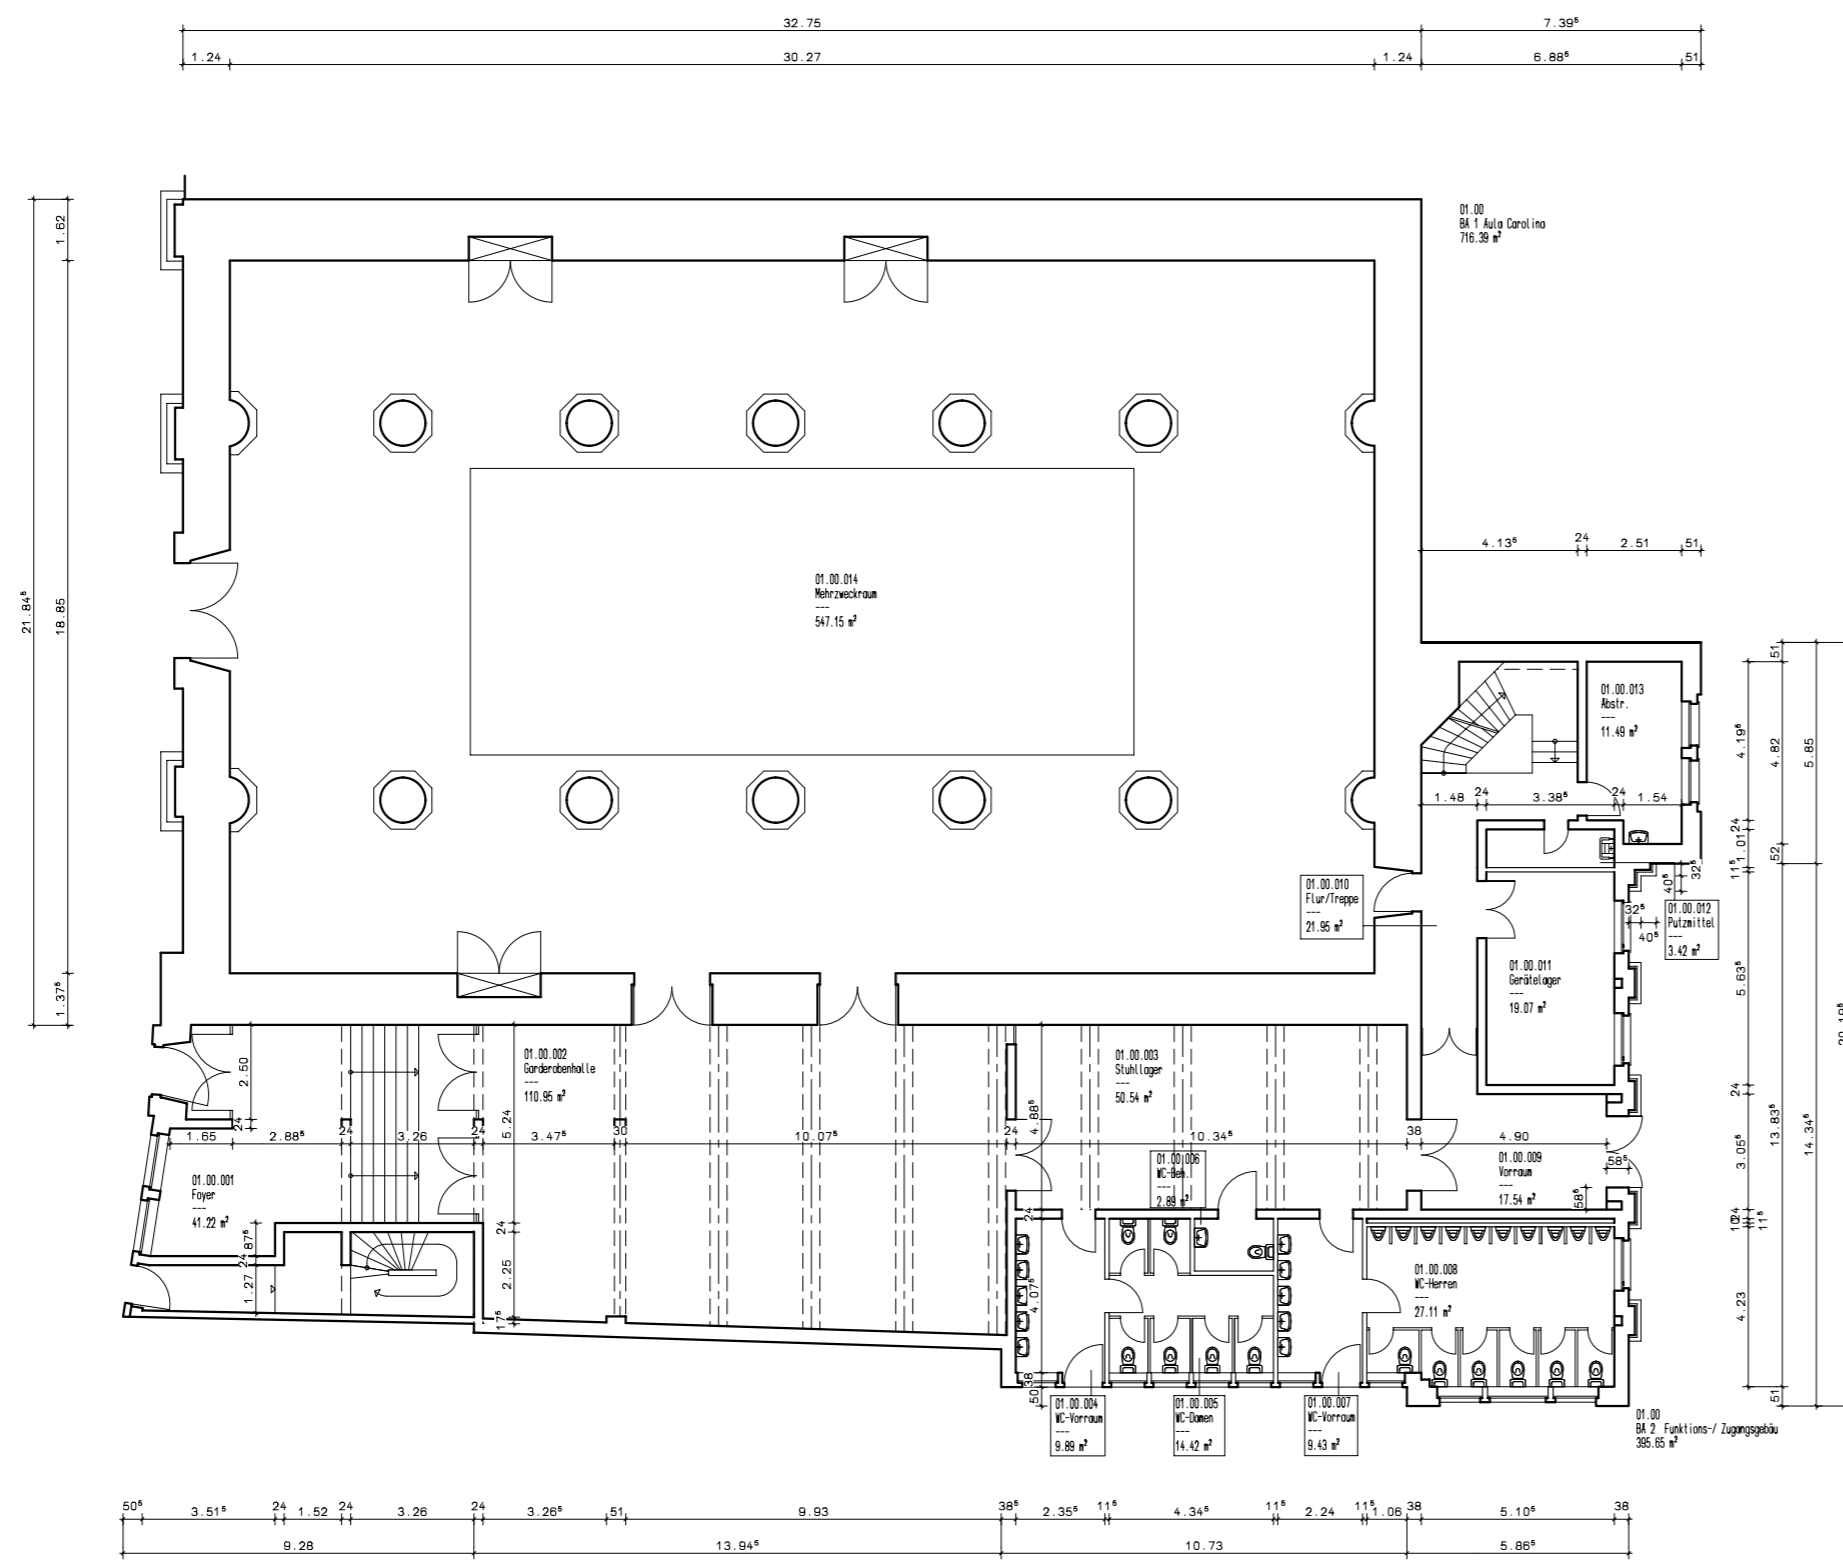

Aula Carolina

Objektnr. 517
 Straße Pontstraße 7
 Bauteil 01 Mehrzweckeinrichtung
 Geschoss Erdgeschoss
 Plan Grundriss
 Maßstab 1:200
 Blatt Nr. 02
 Stand 20.11.2006



Stadt Aachen
 Gebäudemanagement
 Eigenbetrieb der Stadt Aachen
 Abteilung: E26/13

Kaufm. Geschäftsführerin
 Dipl.-Kauffrau Vera Bortz

Techn. Geschäftsführer
 Dipl.-Ing. Michael Ferber

Bearbeiter: T.Schnetger