




## VILLA WOLLNER

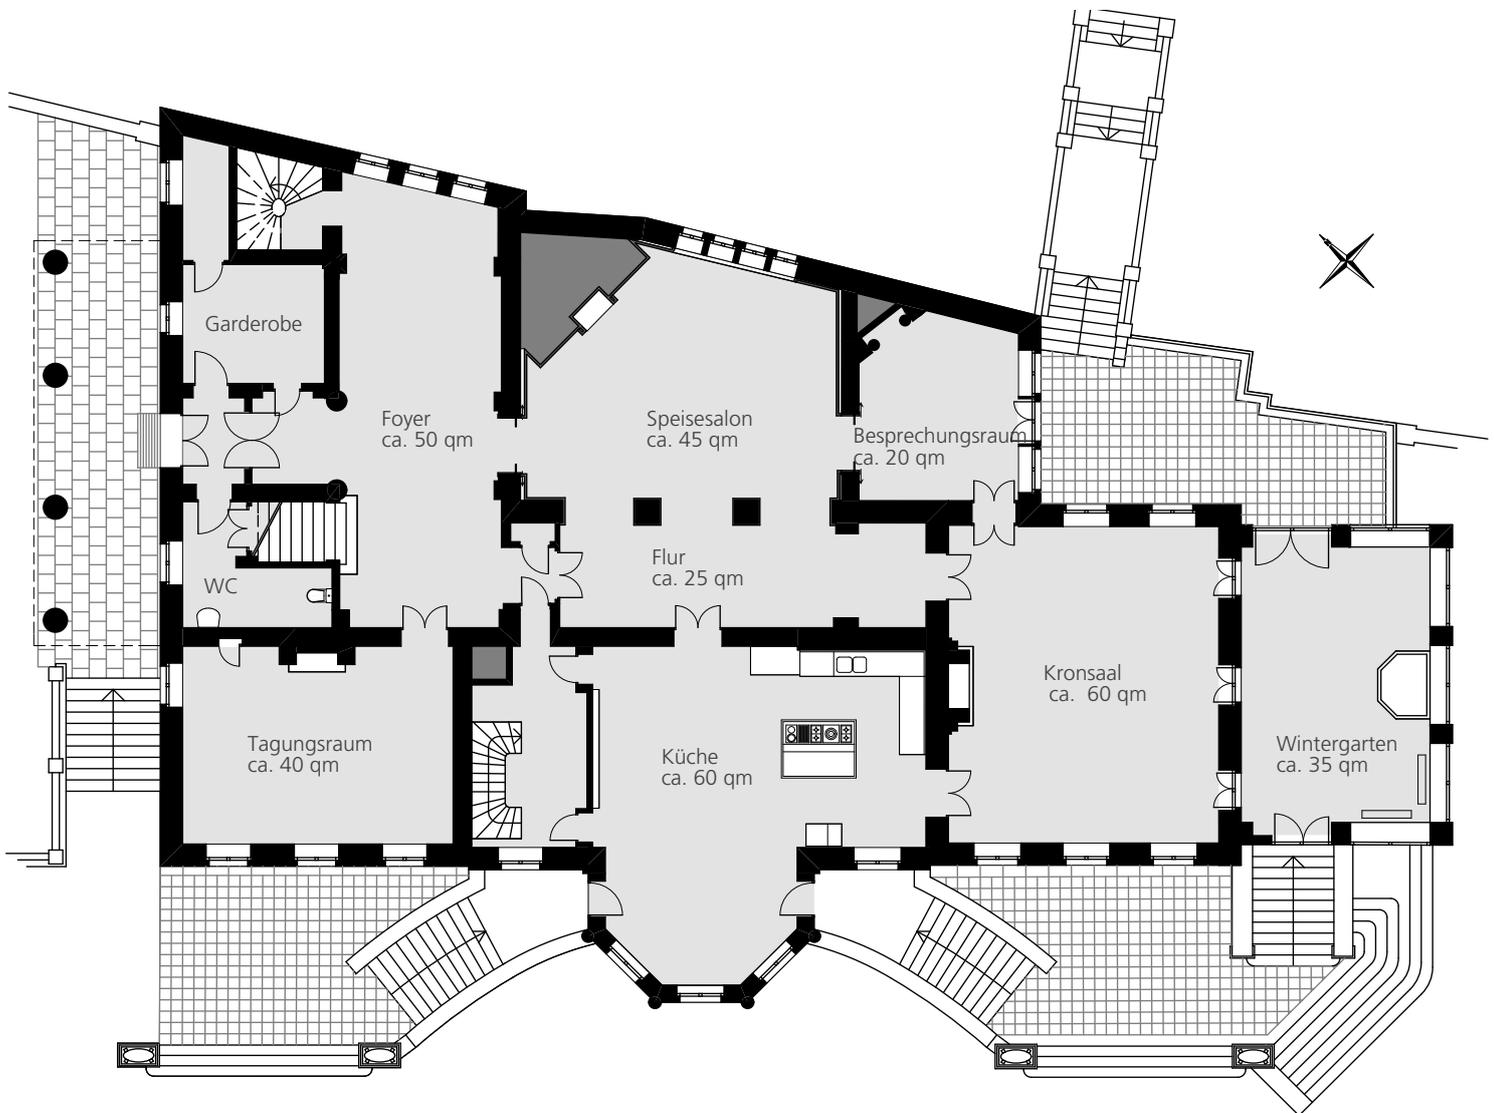

### Grundriss Erdgeschoss, Maßstab 1:200

Größe, Nutzungsart und ca. Personenanzahl:

	qm	U-Form	Parlament	Theater	Empfang	Gala	Seminar	Stuhlkr.	Hochzeit
Kronsaal	60	36	24	70	60	40/52	24	24	40/52
Wintergarten	35	14	-	44	25	20	12	12	20
Tagungsraum	40	24	12	42	40	24	12	12	24
Besprechungsraum	20	12	10	15	15	10	10	12	10
Speisesalon	45	32	22	62	60	32	32	24	32/60
Küche	60	20	-	-	35	20	-	12	-
Foyer	50	16	-	30	30	20	-	12	20/30