MR Ingenieurbüro für Gesamtplanung
Sobrigauer Weg 5
01257 Dresden

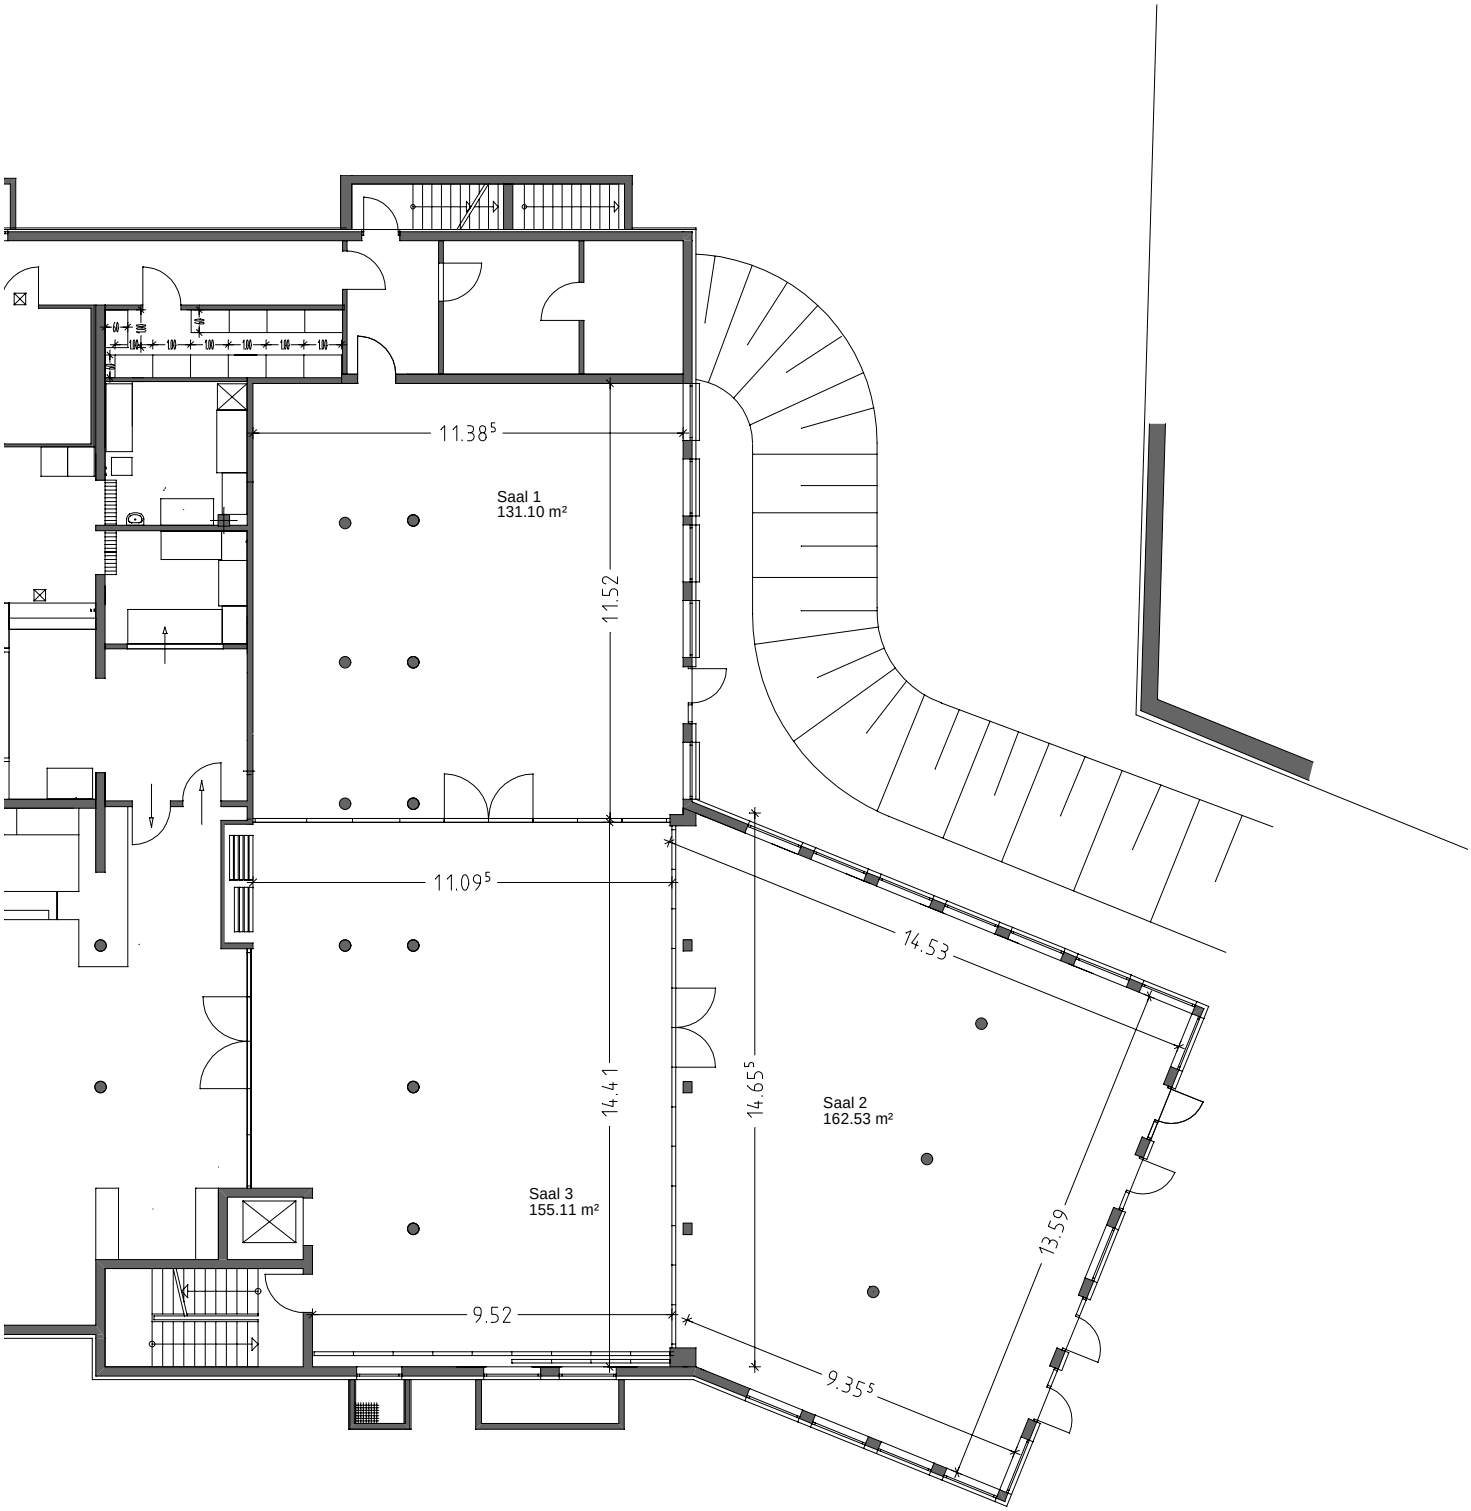

Wintergarten
Maßstab 1 : 200
09.08.2012